


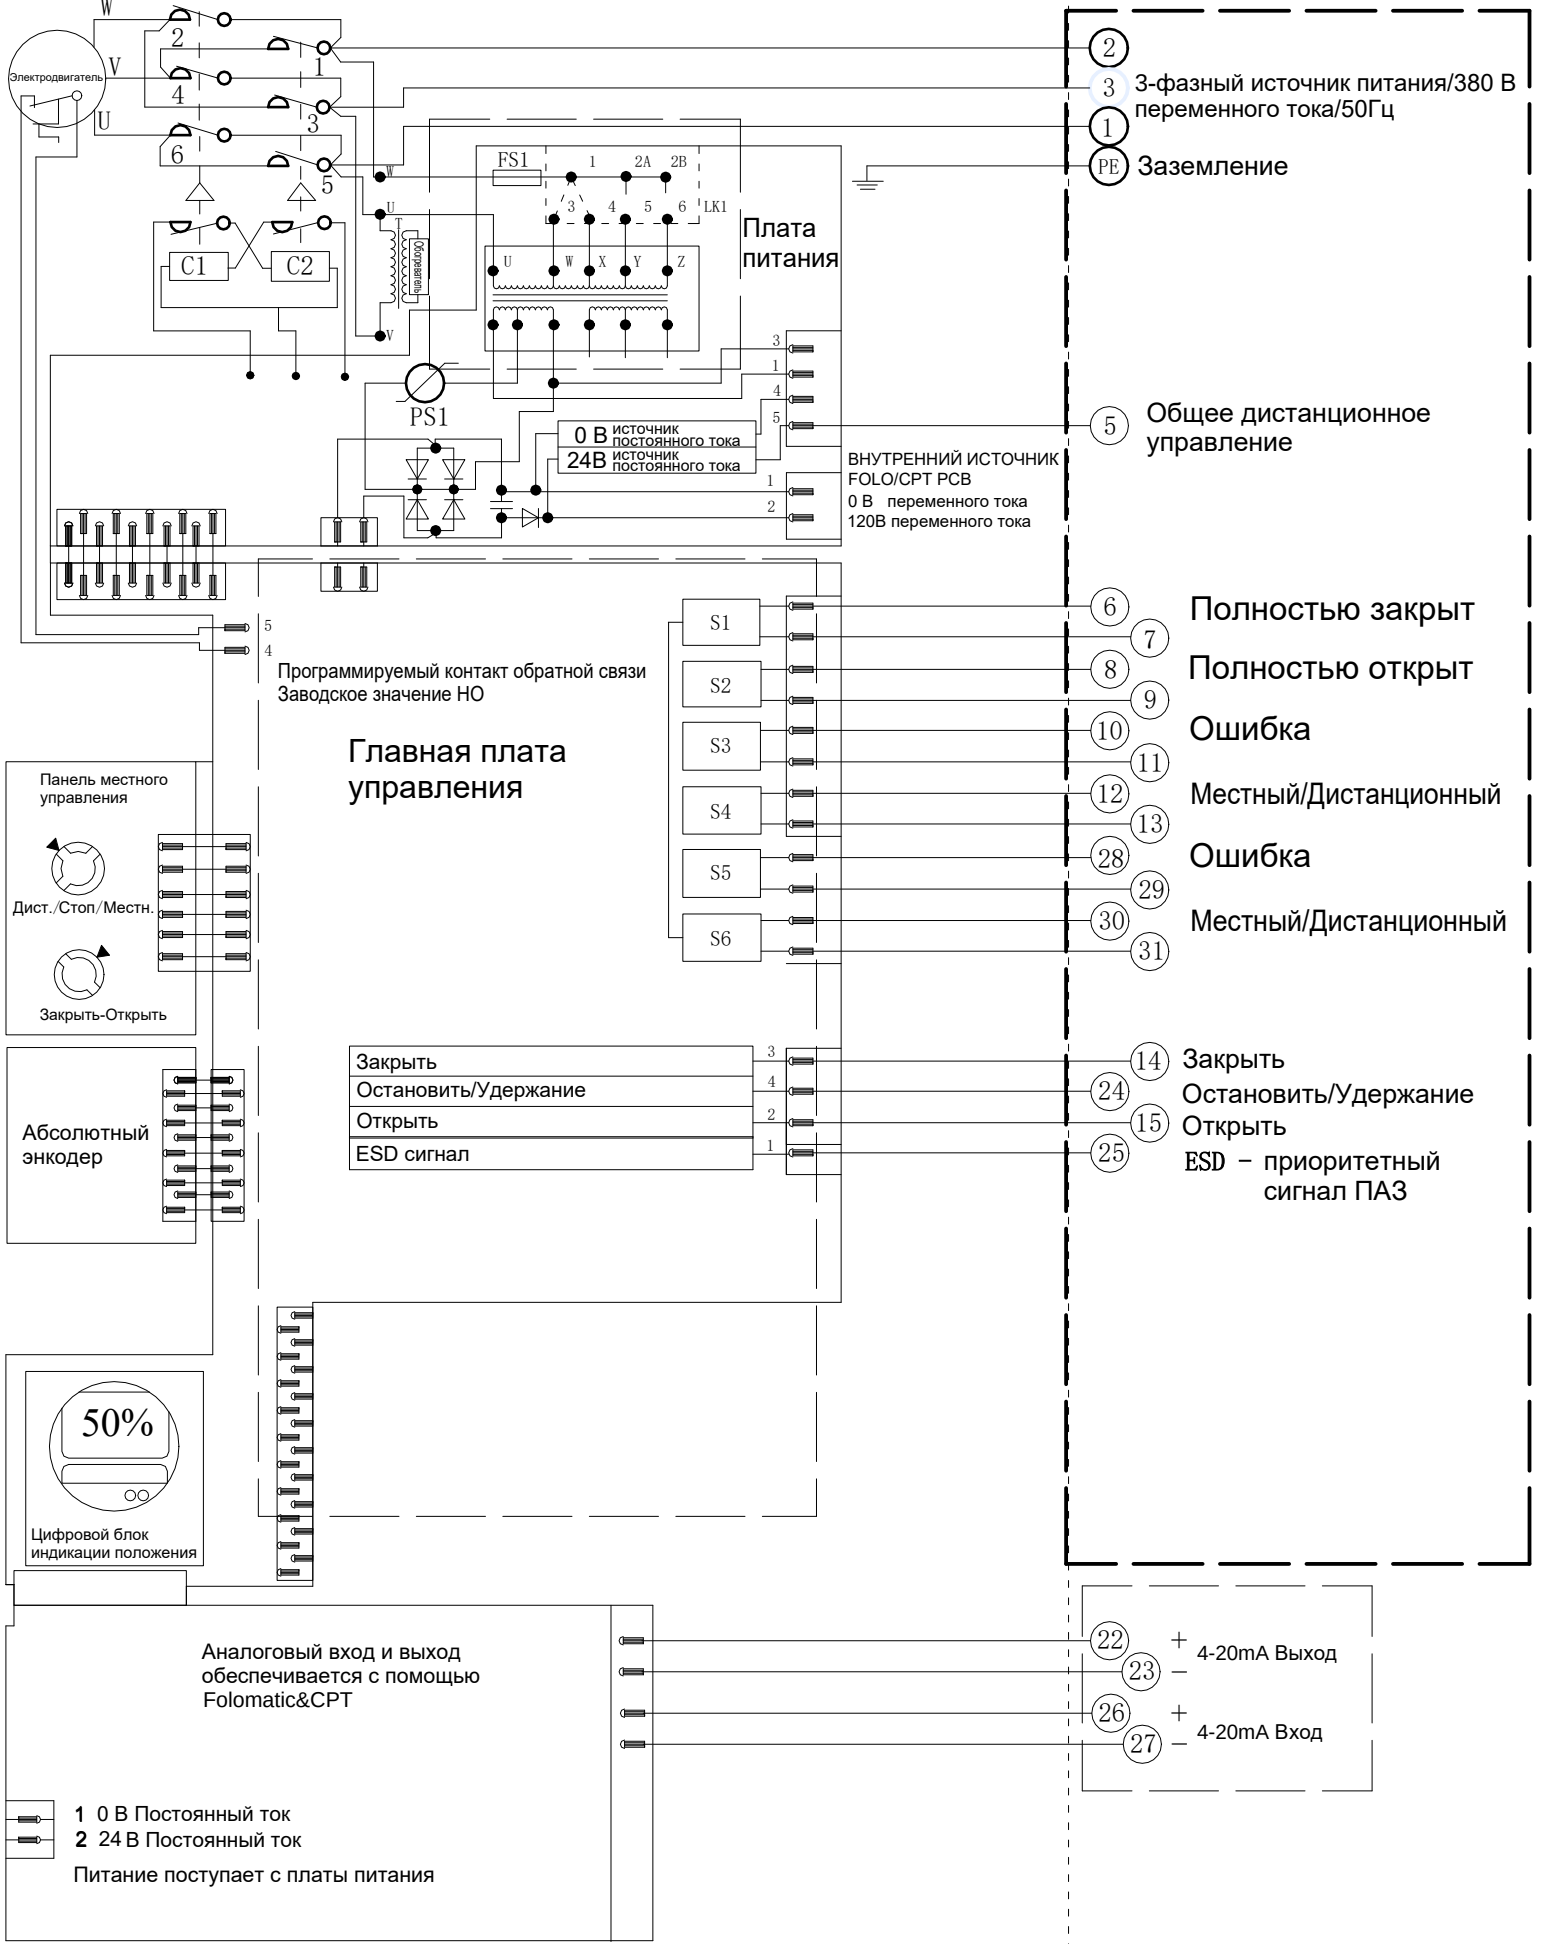

Электрическая схема
№4-380-24-6-N-1
Серия SAL