



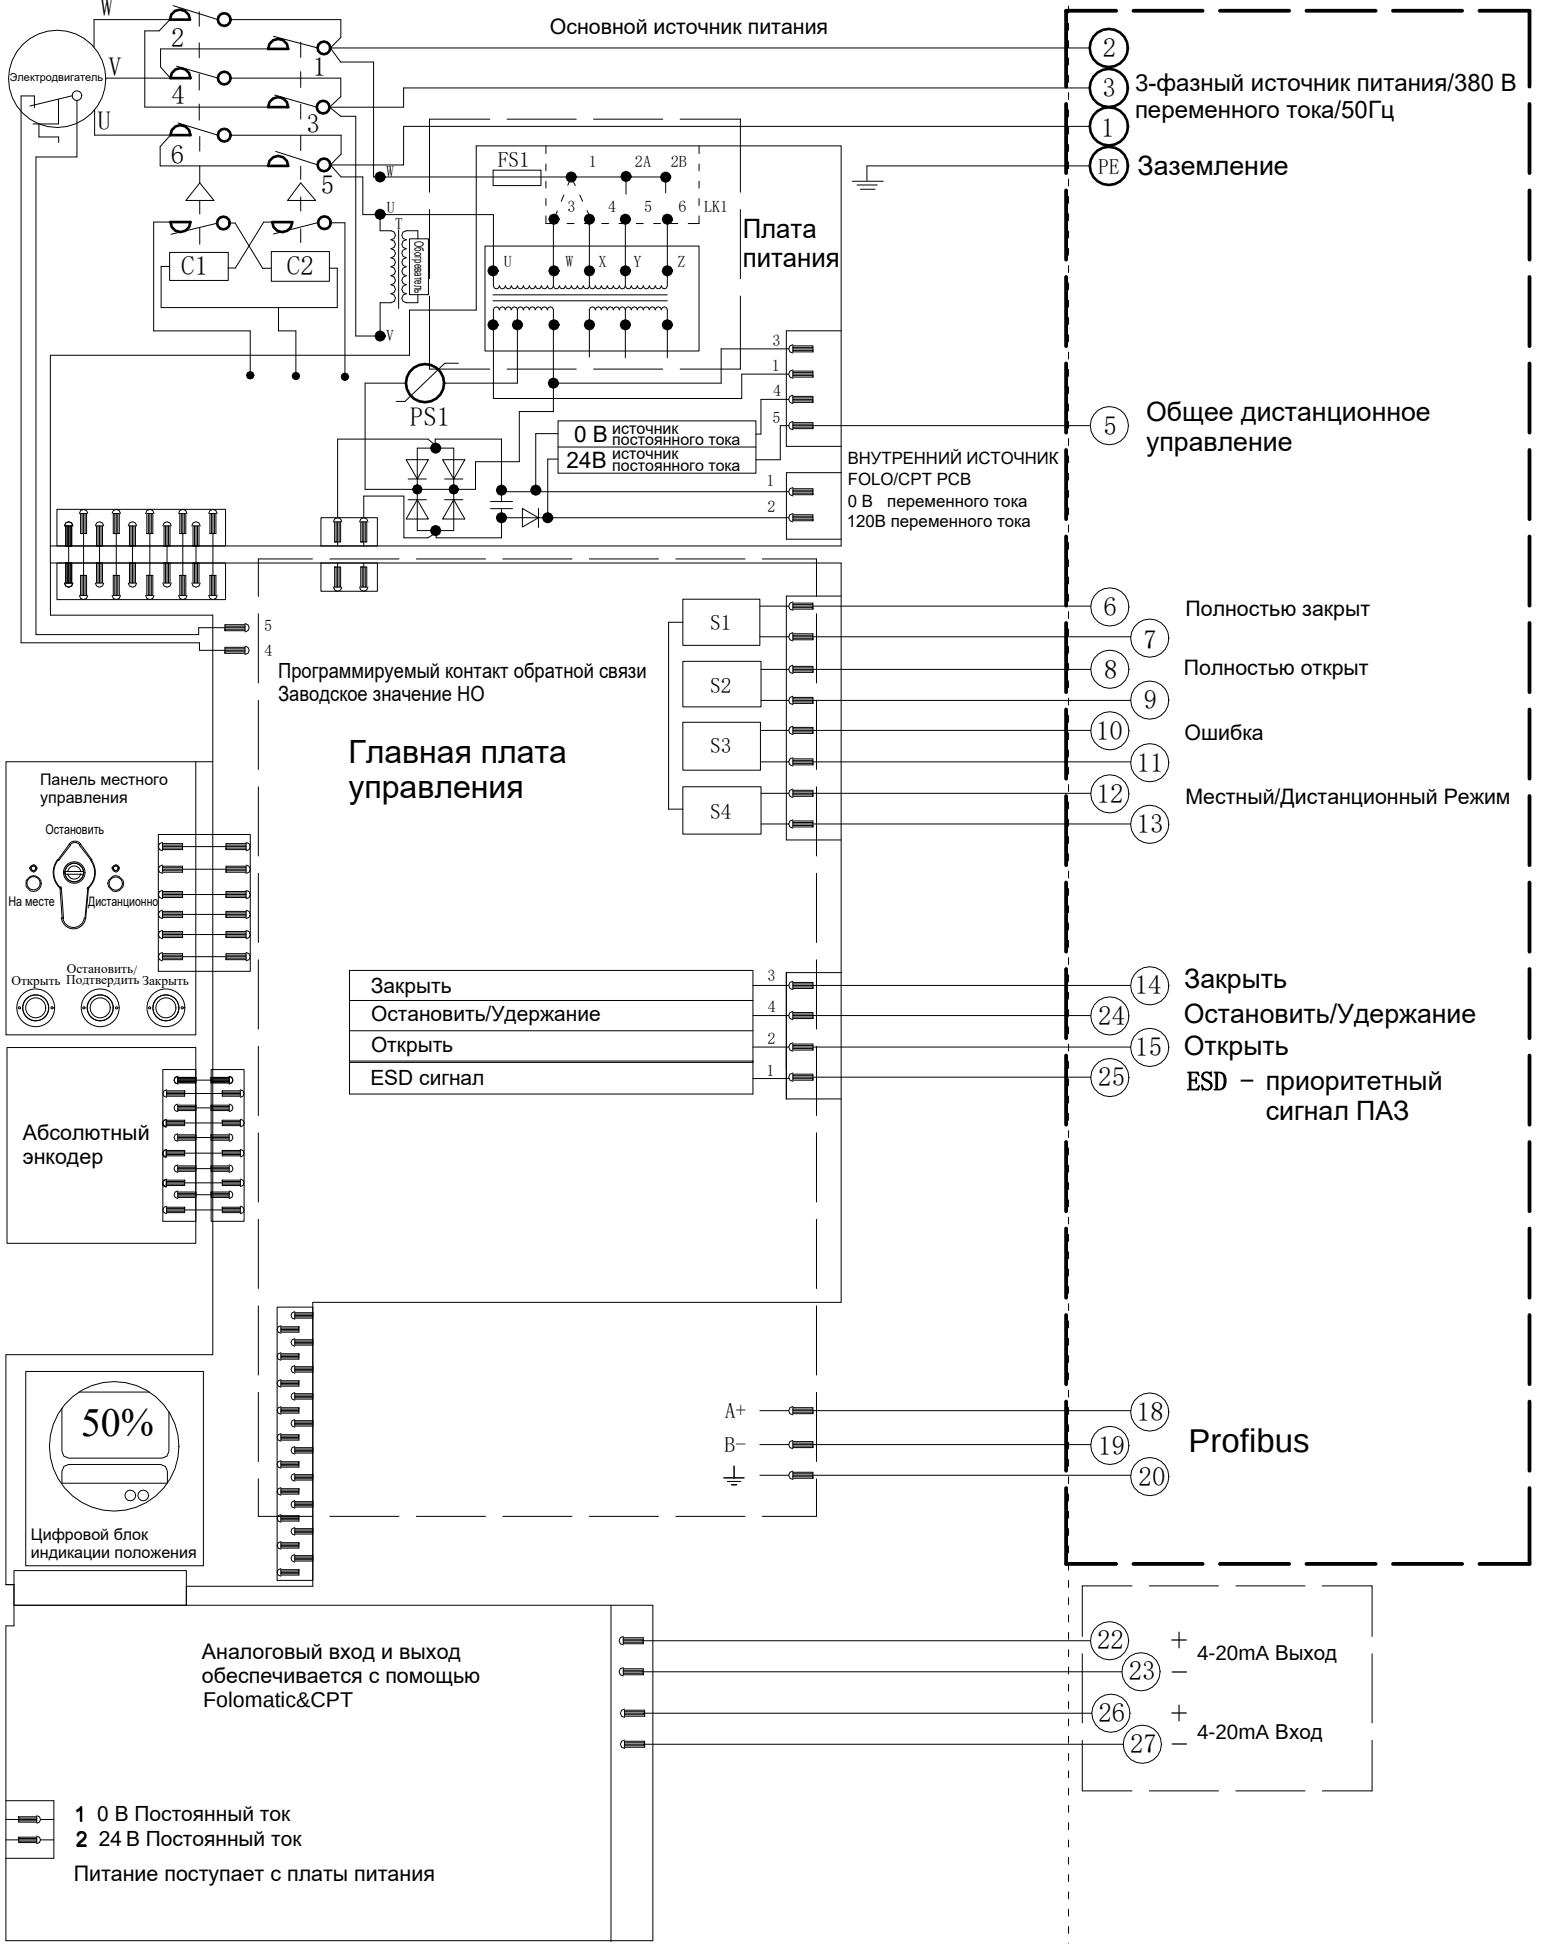


Электрическая схема
№4-380-24-4-PR-1
Серия SAL

Схема подключения SAL (380В 4-20 +Profibus)

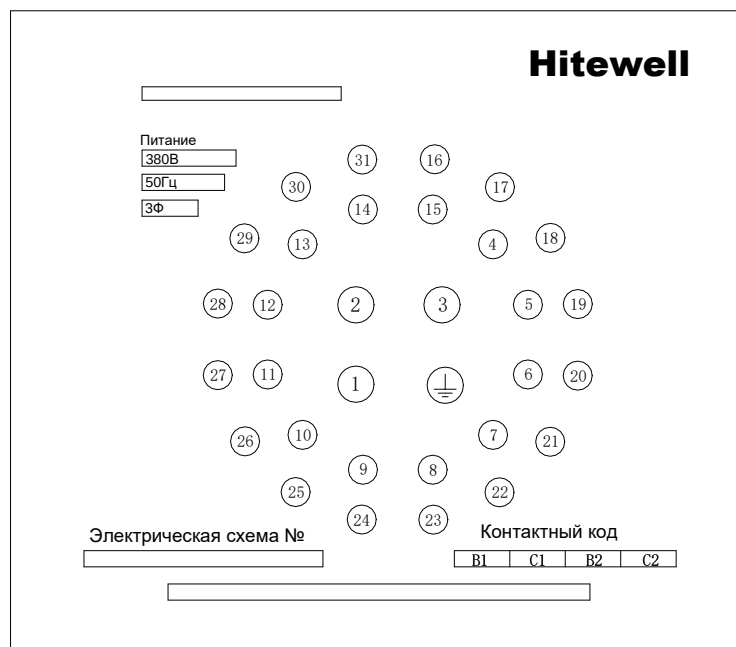

Внутри привода

Клеммная колодка

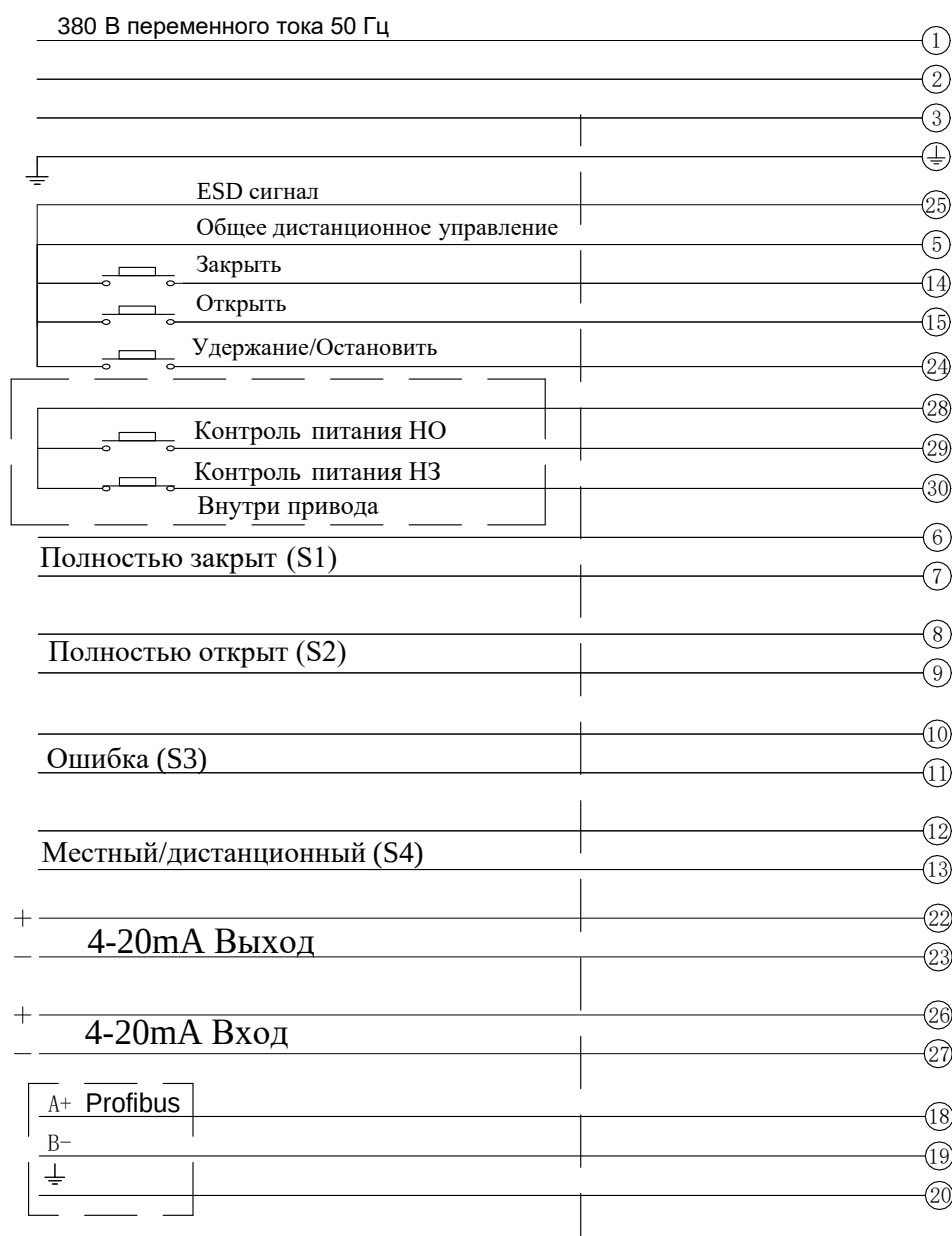

Hitewell

№4-380-24-4-PR-1