



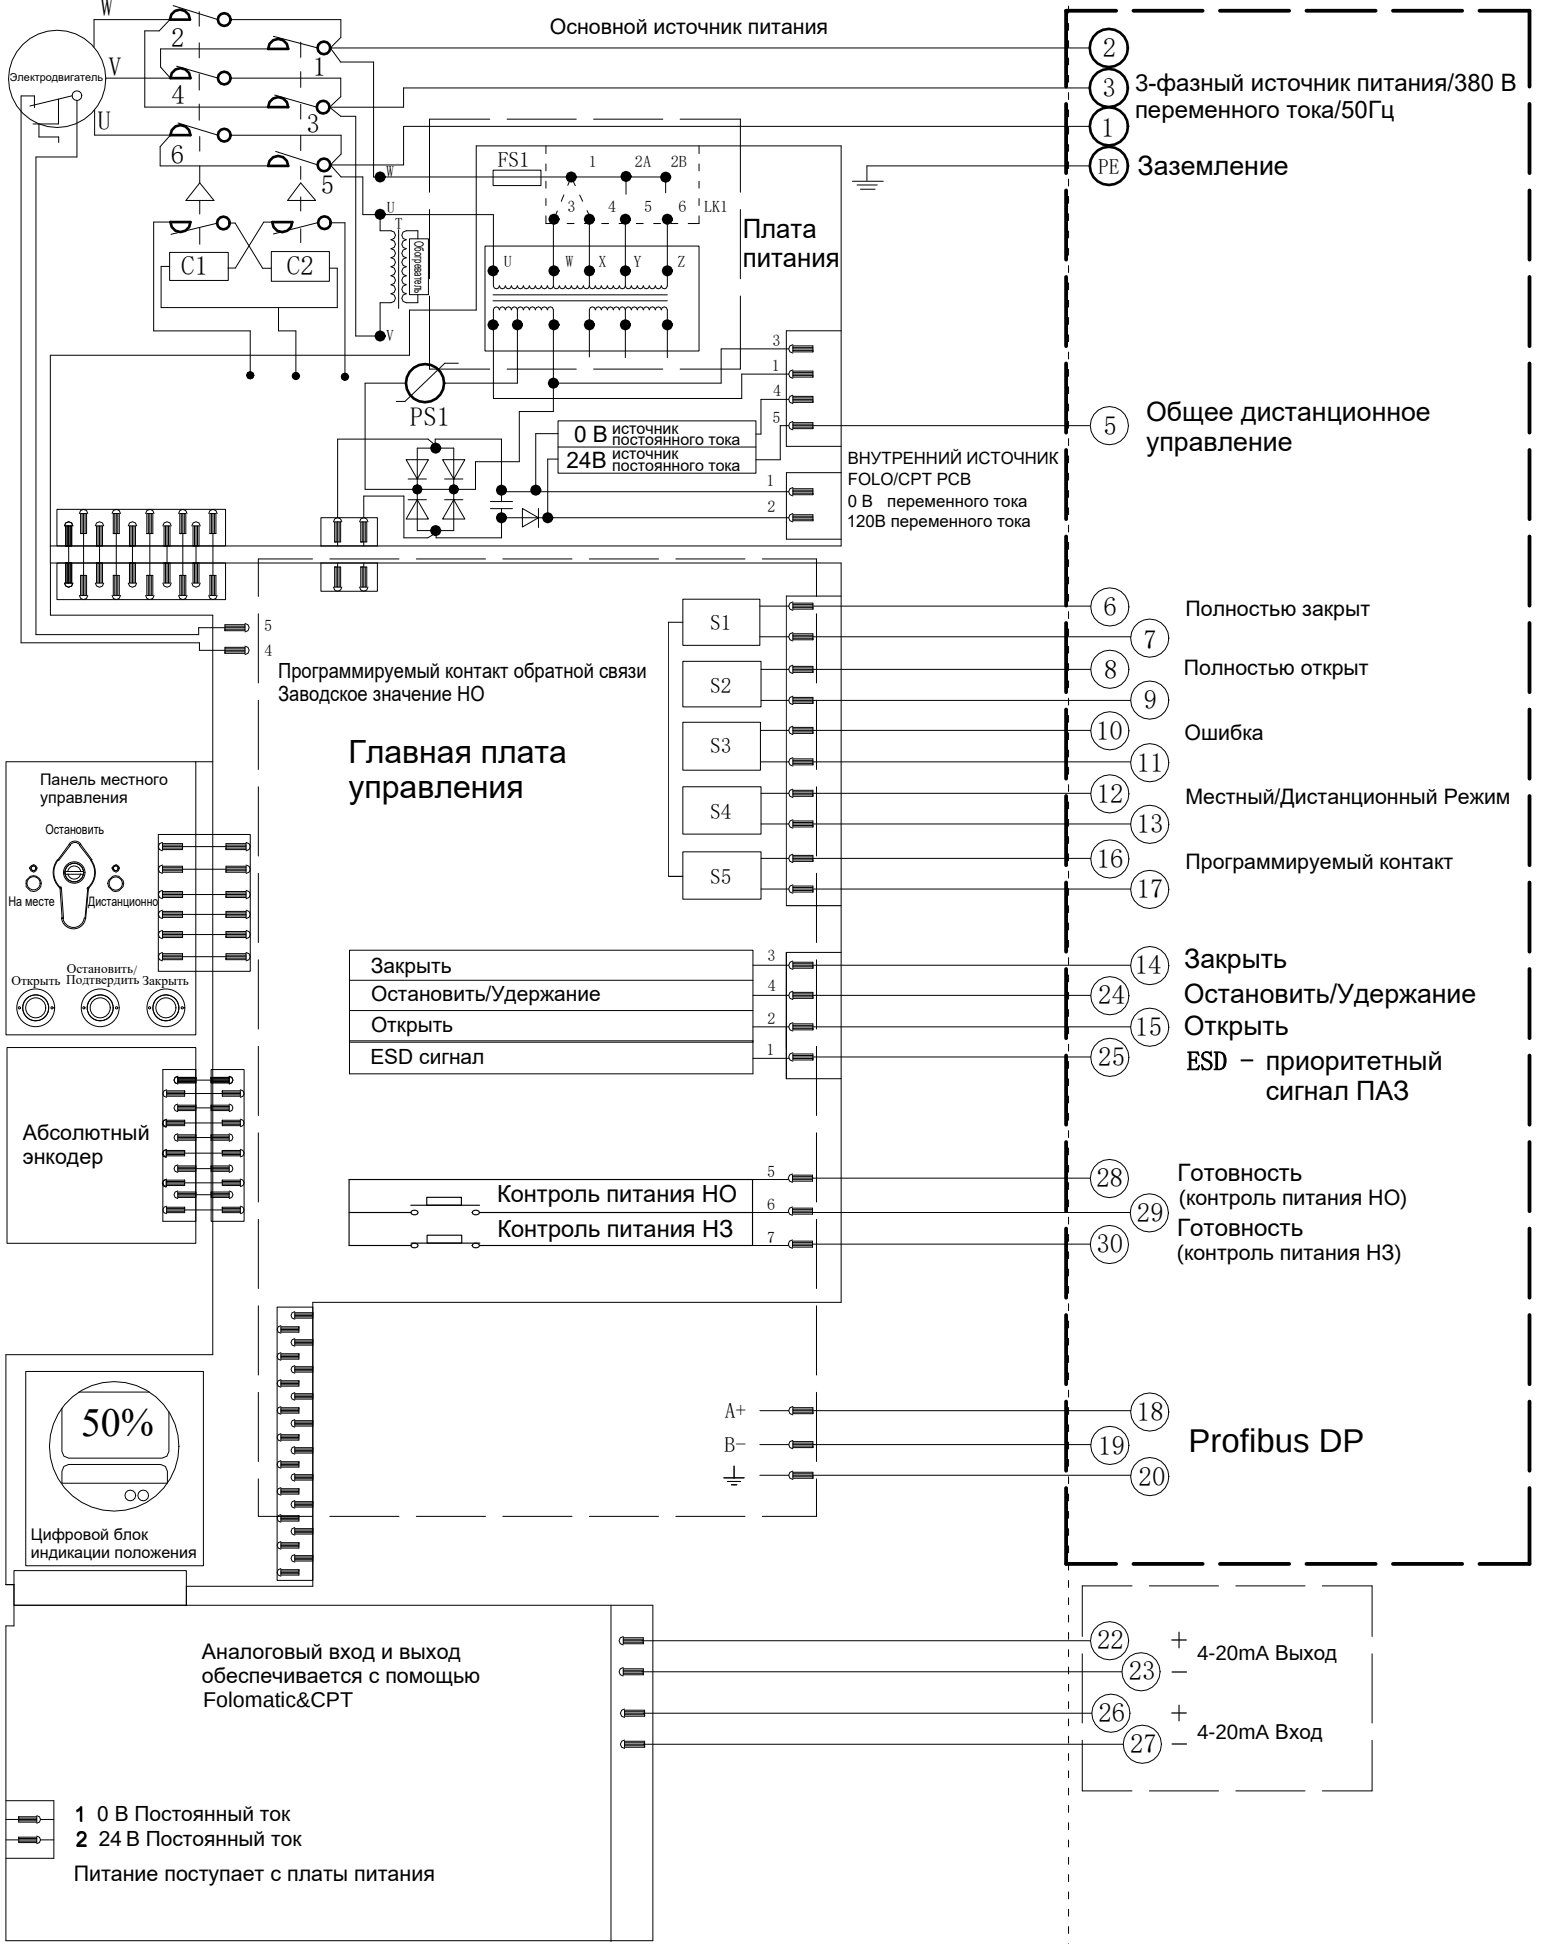

Электрическая схема
№4-380-24-6-PR-1
Серия SAL

Схема подключения SAL (380В 4-20 +Profibus DP)

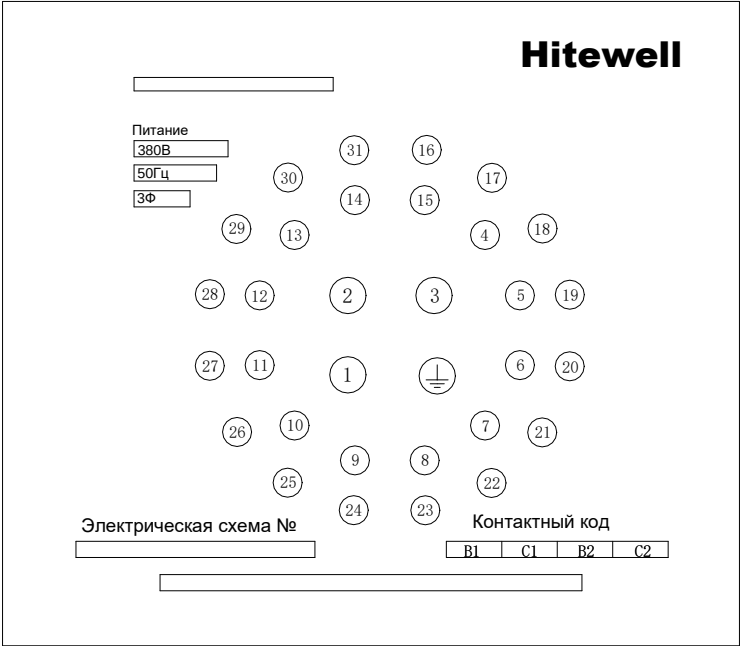

Внутри привода

Клеммная колодка

