



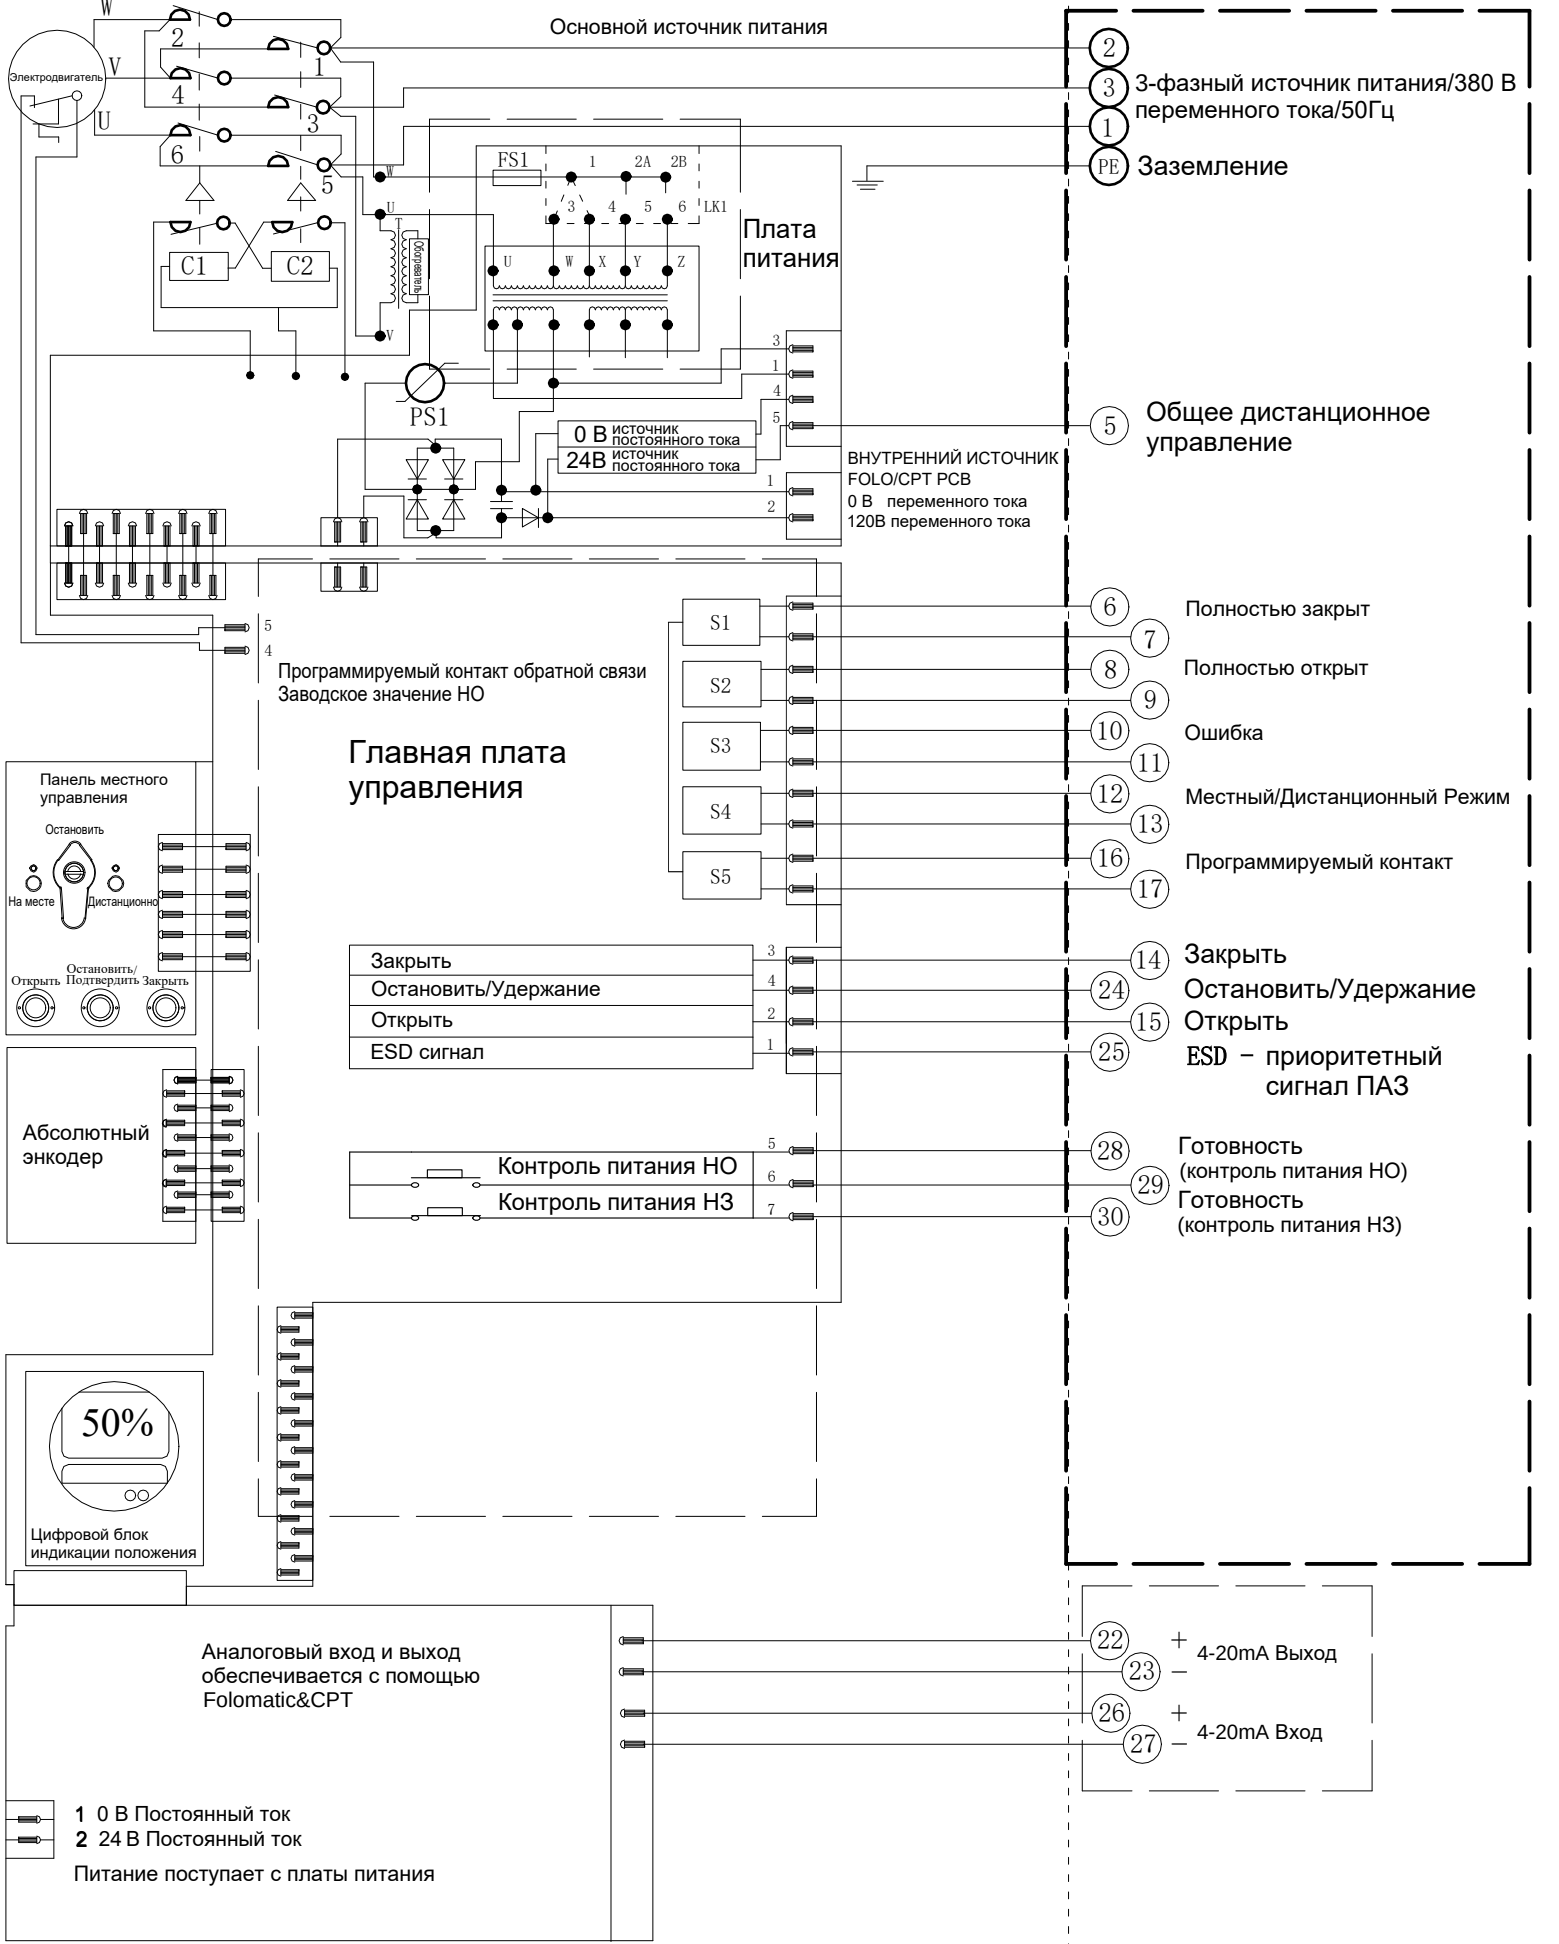

Электрическая схема
№4-380-24-6-N-1
Серия SAL


Схема подключения SAL (380В, 4-20)

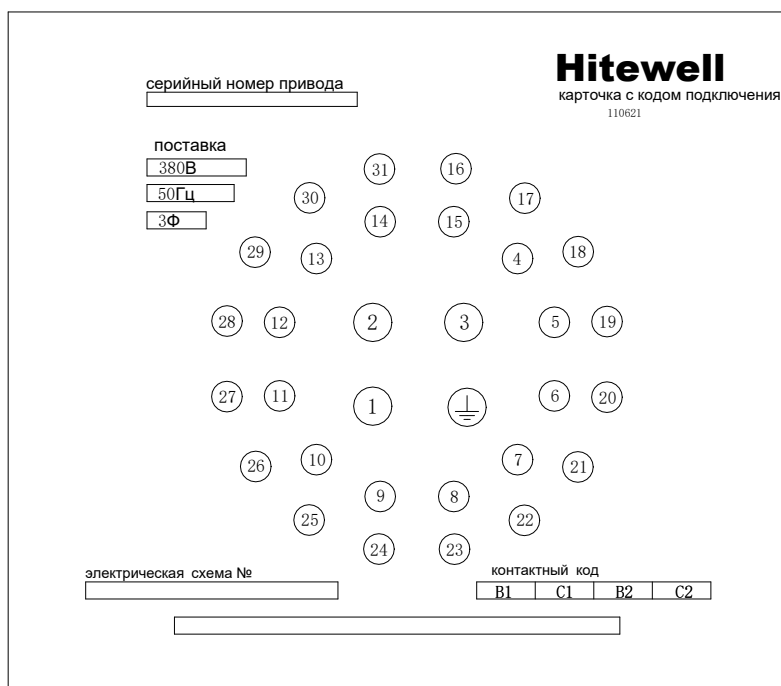

Внутренний привод

Клеммная колодка

380 Временного тока 50 Гц

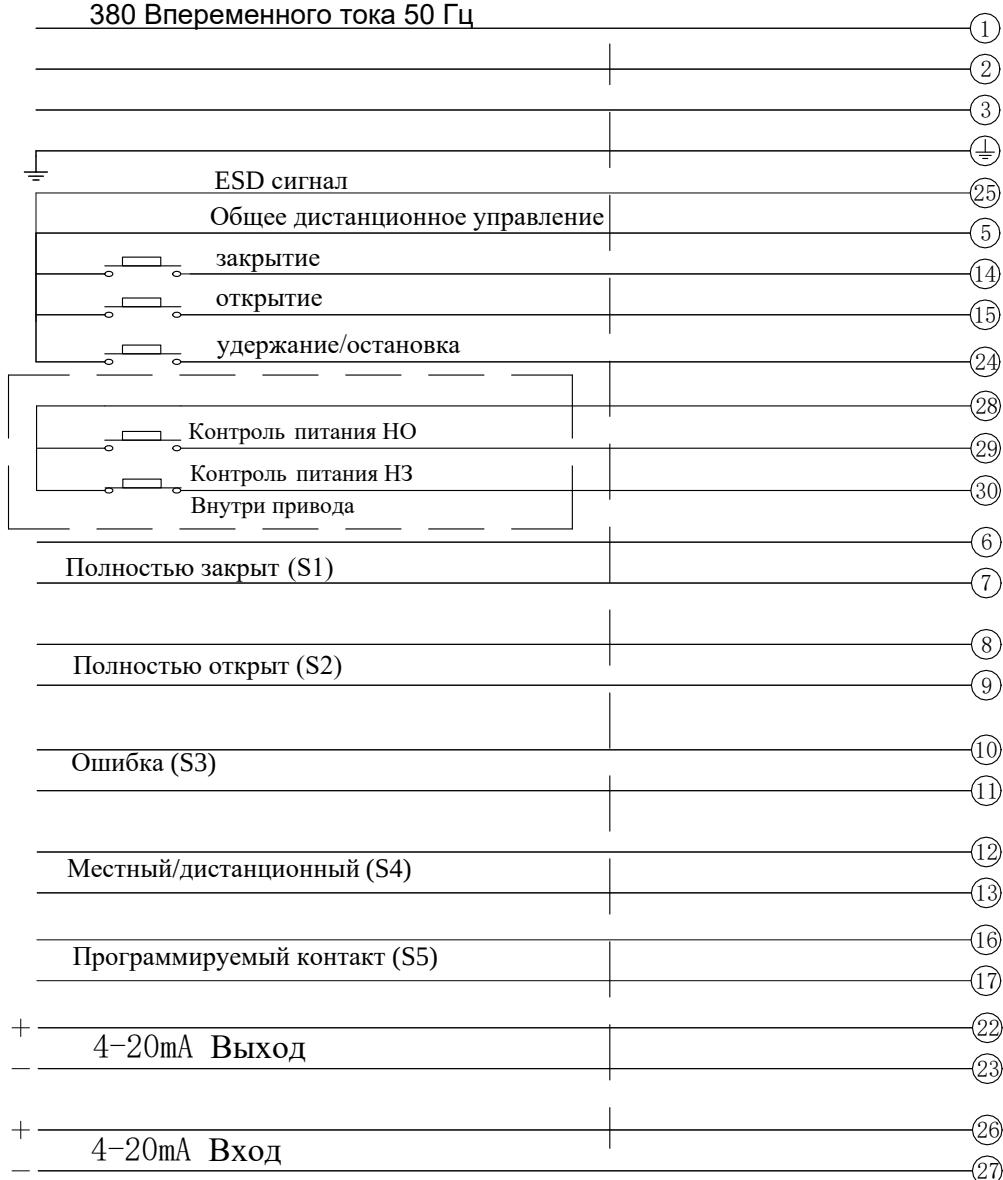

Hitewell

№ 4-380-24-6-N-1